

RODZINNY OGRÓD DZIAŁKOWY


"ŻERZEŃ"

PLAN SYTUACYJNY



PÓLNOC

- BUDYNKI ADMINISTRACYJNE
- "DOM DZIAŁKOWCA"
- PLAC ZABAW
- PARKING
- MAGAZYN
- 328
M MAGAZYN
- TOALETA
- FURTKI WEJŚCIOWE
- BRAMA WJAZDOWA GŁÓWNA
- BRAMY WJAZDOWE POŻAROWE
- BRAMY WJAZDOWE WEWNĘTRZNE
- 1 STUDNIE

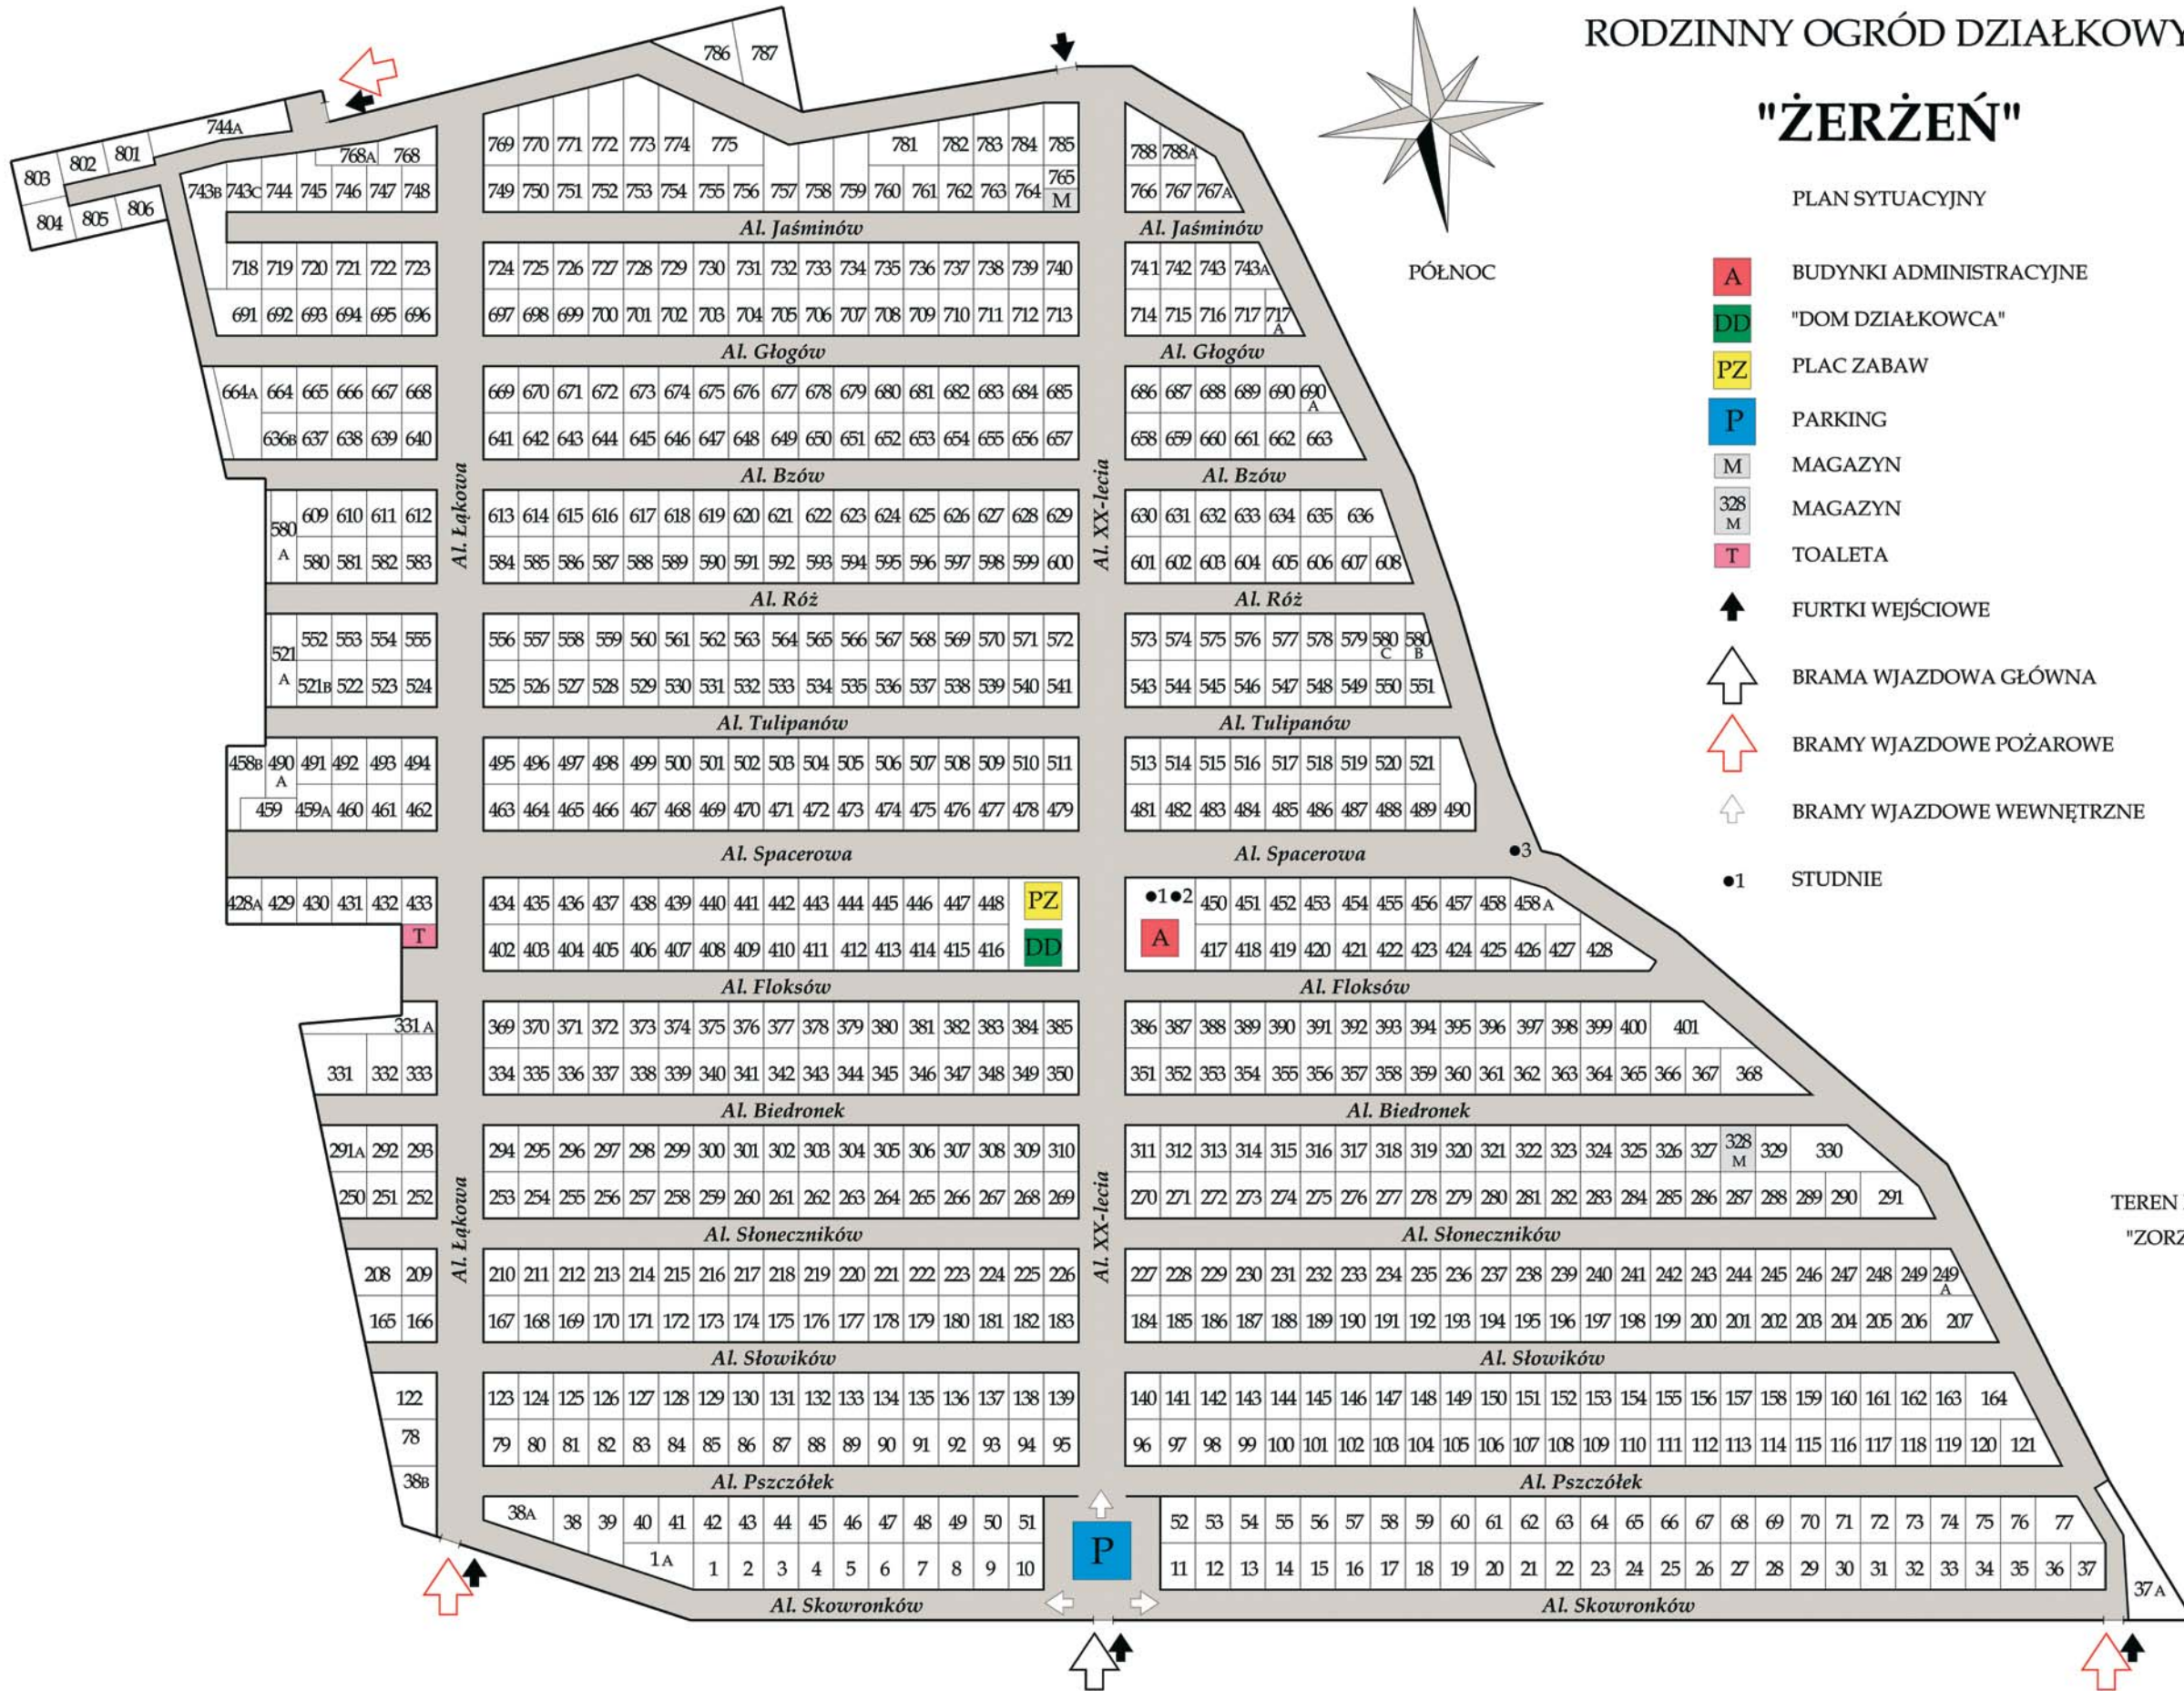

TEREN ROD
"ZORZA"